

"18 VIVIENDAS"


PROLONGACION ADVA. MERCADONA. MULA.

BLOQUE A

VIVIENDA

1ºA

PROMUEVE:

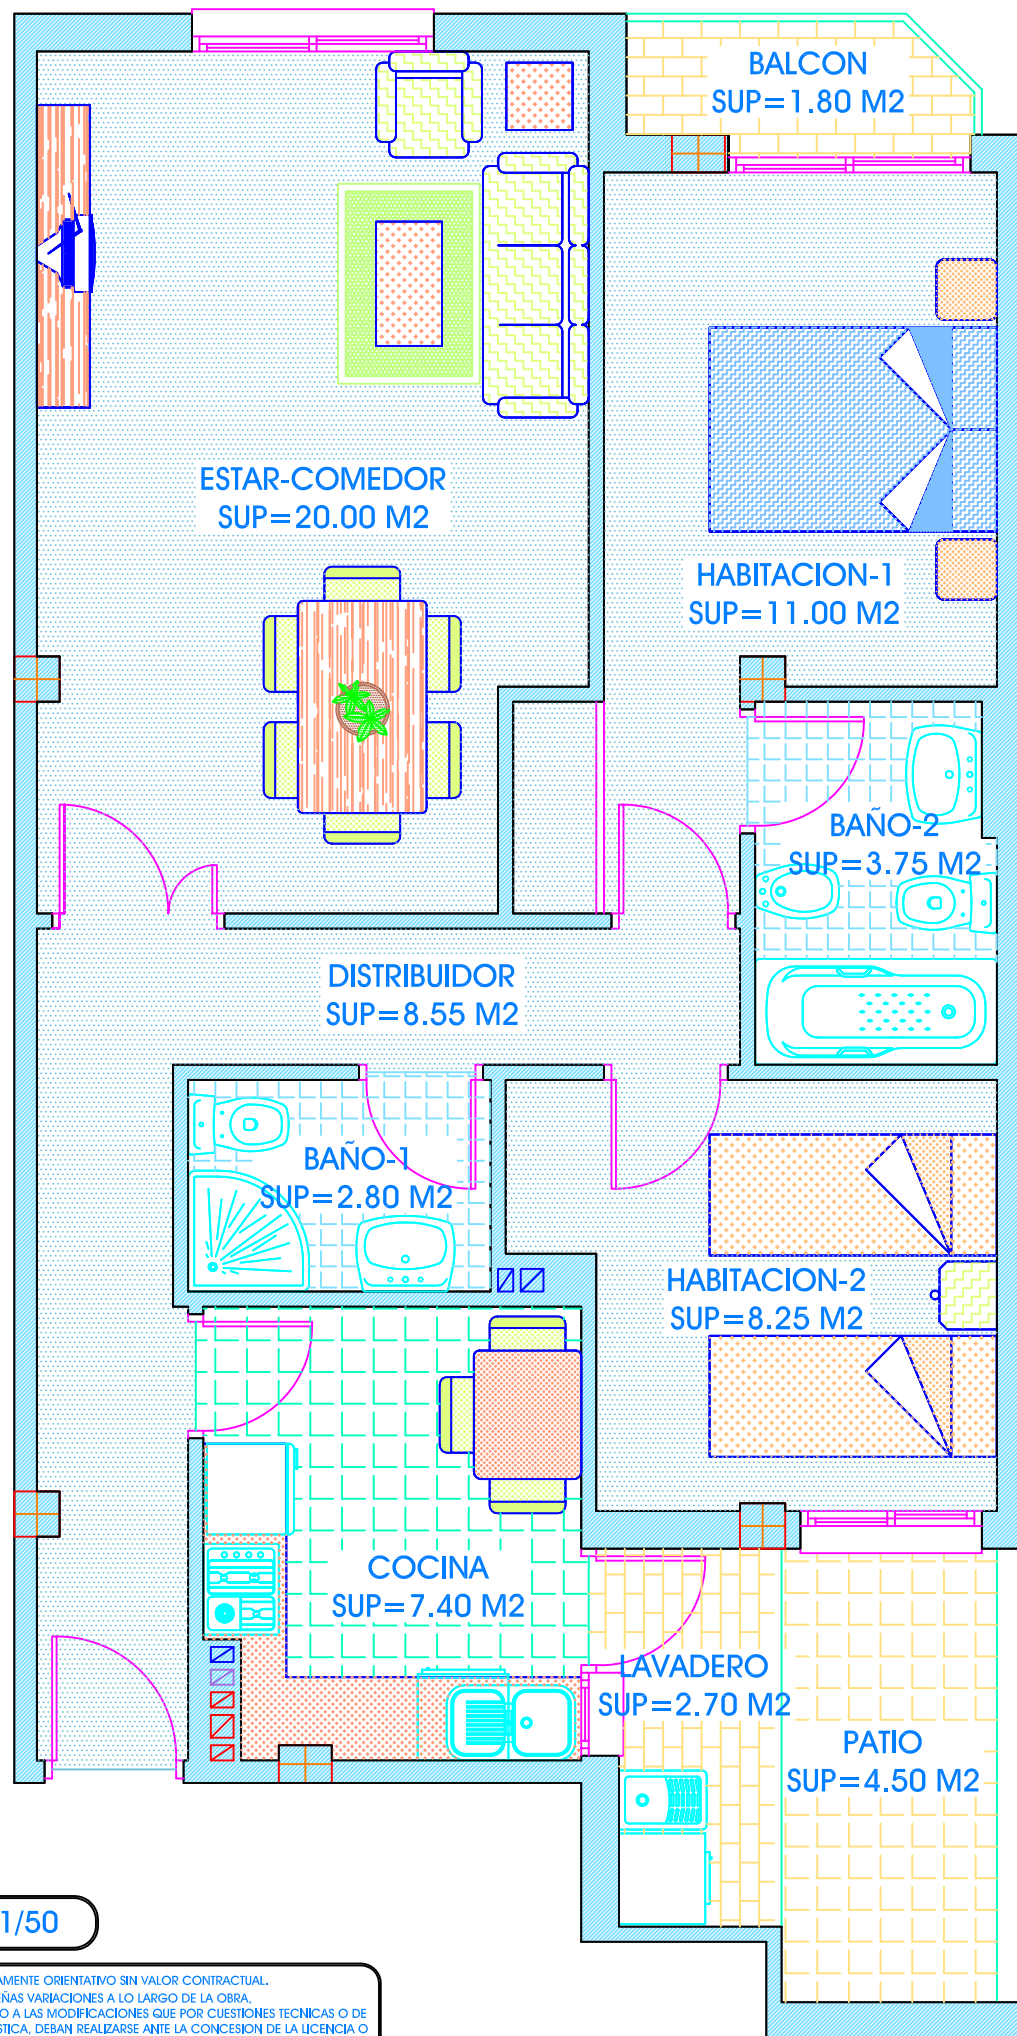

ESCALA 1/50

ESTE PLANO ES MERAMENTE ORIENTATIVO SIN VALOR CONTRACTUAL. PUEDE SUFRIR PEQUEÑAS VARIACIONES A LO LARGO DE LA OBRA. Y QUEDA SUPEDITADO A LAS MODIFICACIONES QUE POR CUESTIONES TECNICAS O DE NORMATIVA URBANISTICA, DEBAN REALIZARSE ANTE LA CONCESION DE LA LICENCIA O EL PROYECTO DE EJECUCION DEFINITIVO QUE SE REDACTE.

PRIMERO A

VIVIENDA

SUPERFICIE UTIL

64.45 m2

SUP. CONSTRUIDA

73.45 m2

BALCON

1.80 m2

1.80 m2

PATIO

4.50 m2

4.50 m2

70.75 m2

79.75 m2

